



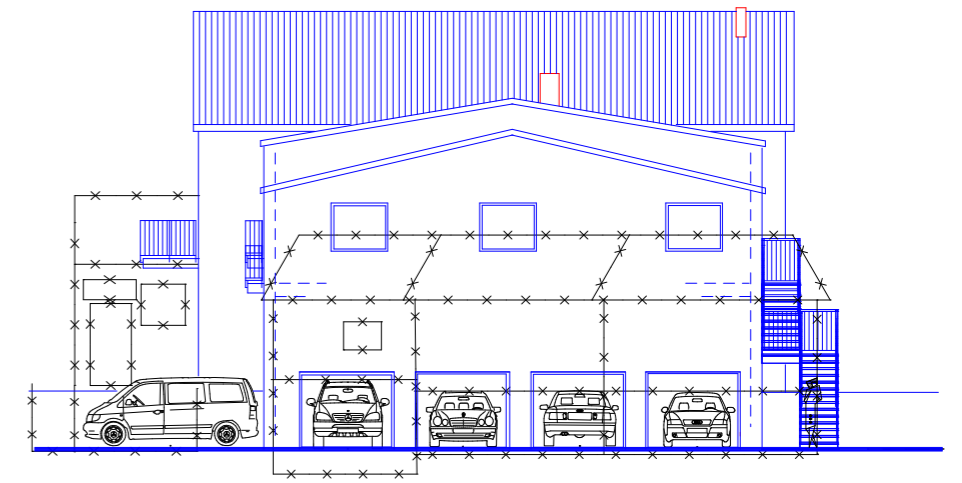


ANSICHT VON NORDEN

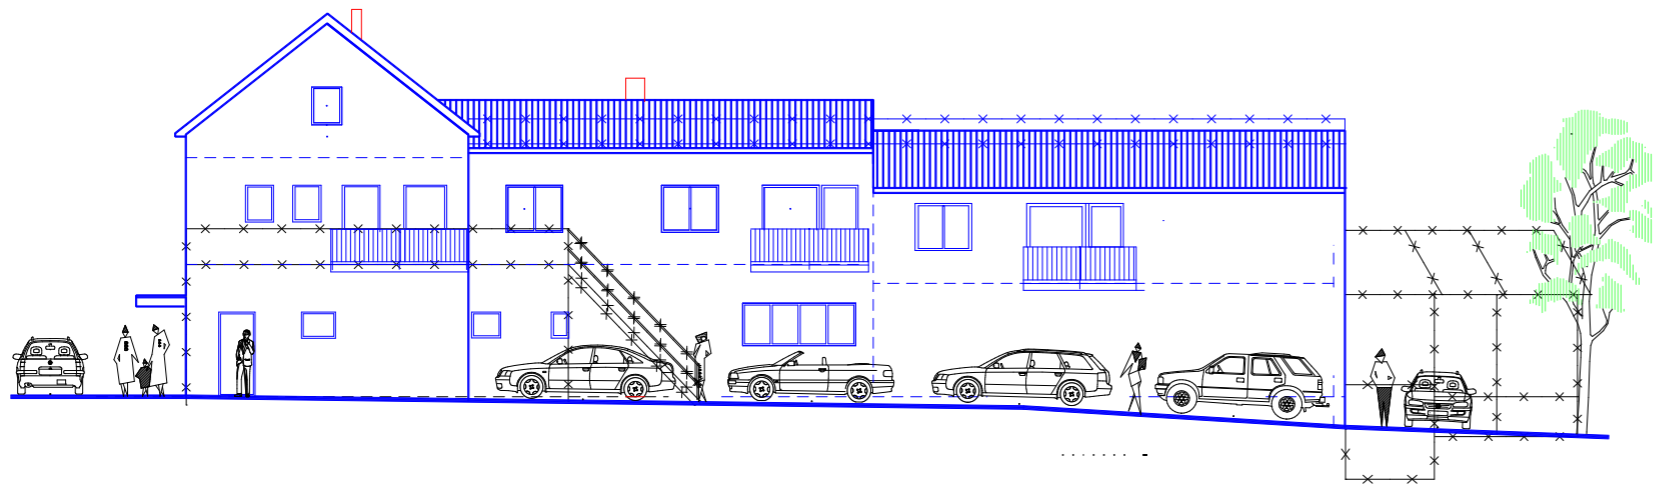

ANSICHT VON OSTEN




ANSICHT VON SÜDEN

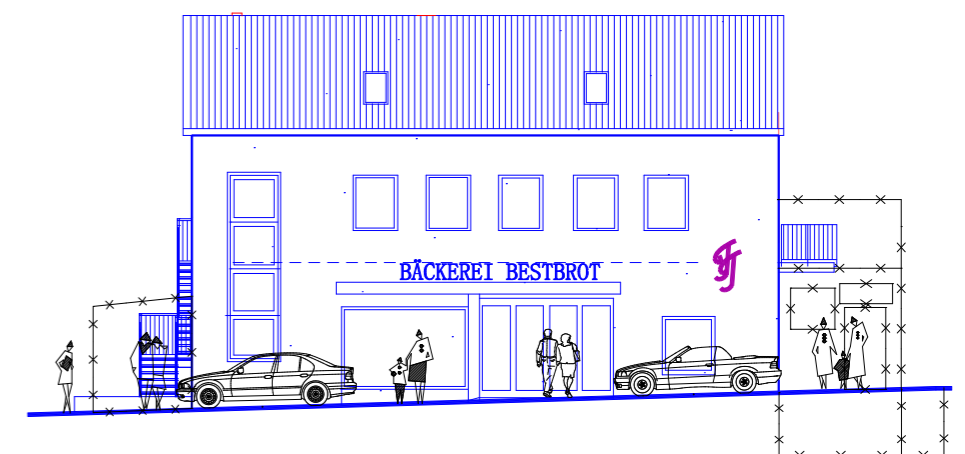

ANSICHT VON WESTEN

Der Bauherr:

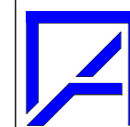

MARTIN UHLAND
Architekt BDB

Königsberger Straße 46
42897 Remscheid
Tel. 02191/22110 – Fax. 02191/26004

Bauvorhaben: Nutzungsänderung von Leerstand in Bäckerei mit Kaffee im EG und 3 Wohnungen im OG sowie Abbruch Gaststätte, Lagerräume und Garage Barmer Straße 18, 42899 Remscheid

Bauherr:

Darstellung: Ansichten

Maßstab: 1:100 Blatt: 5

Datum: Bearb.:

Zeichs.Nr.