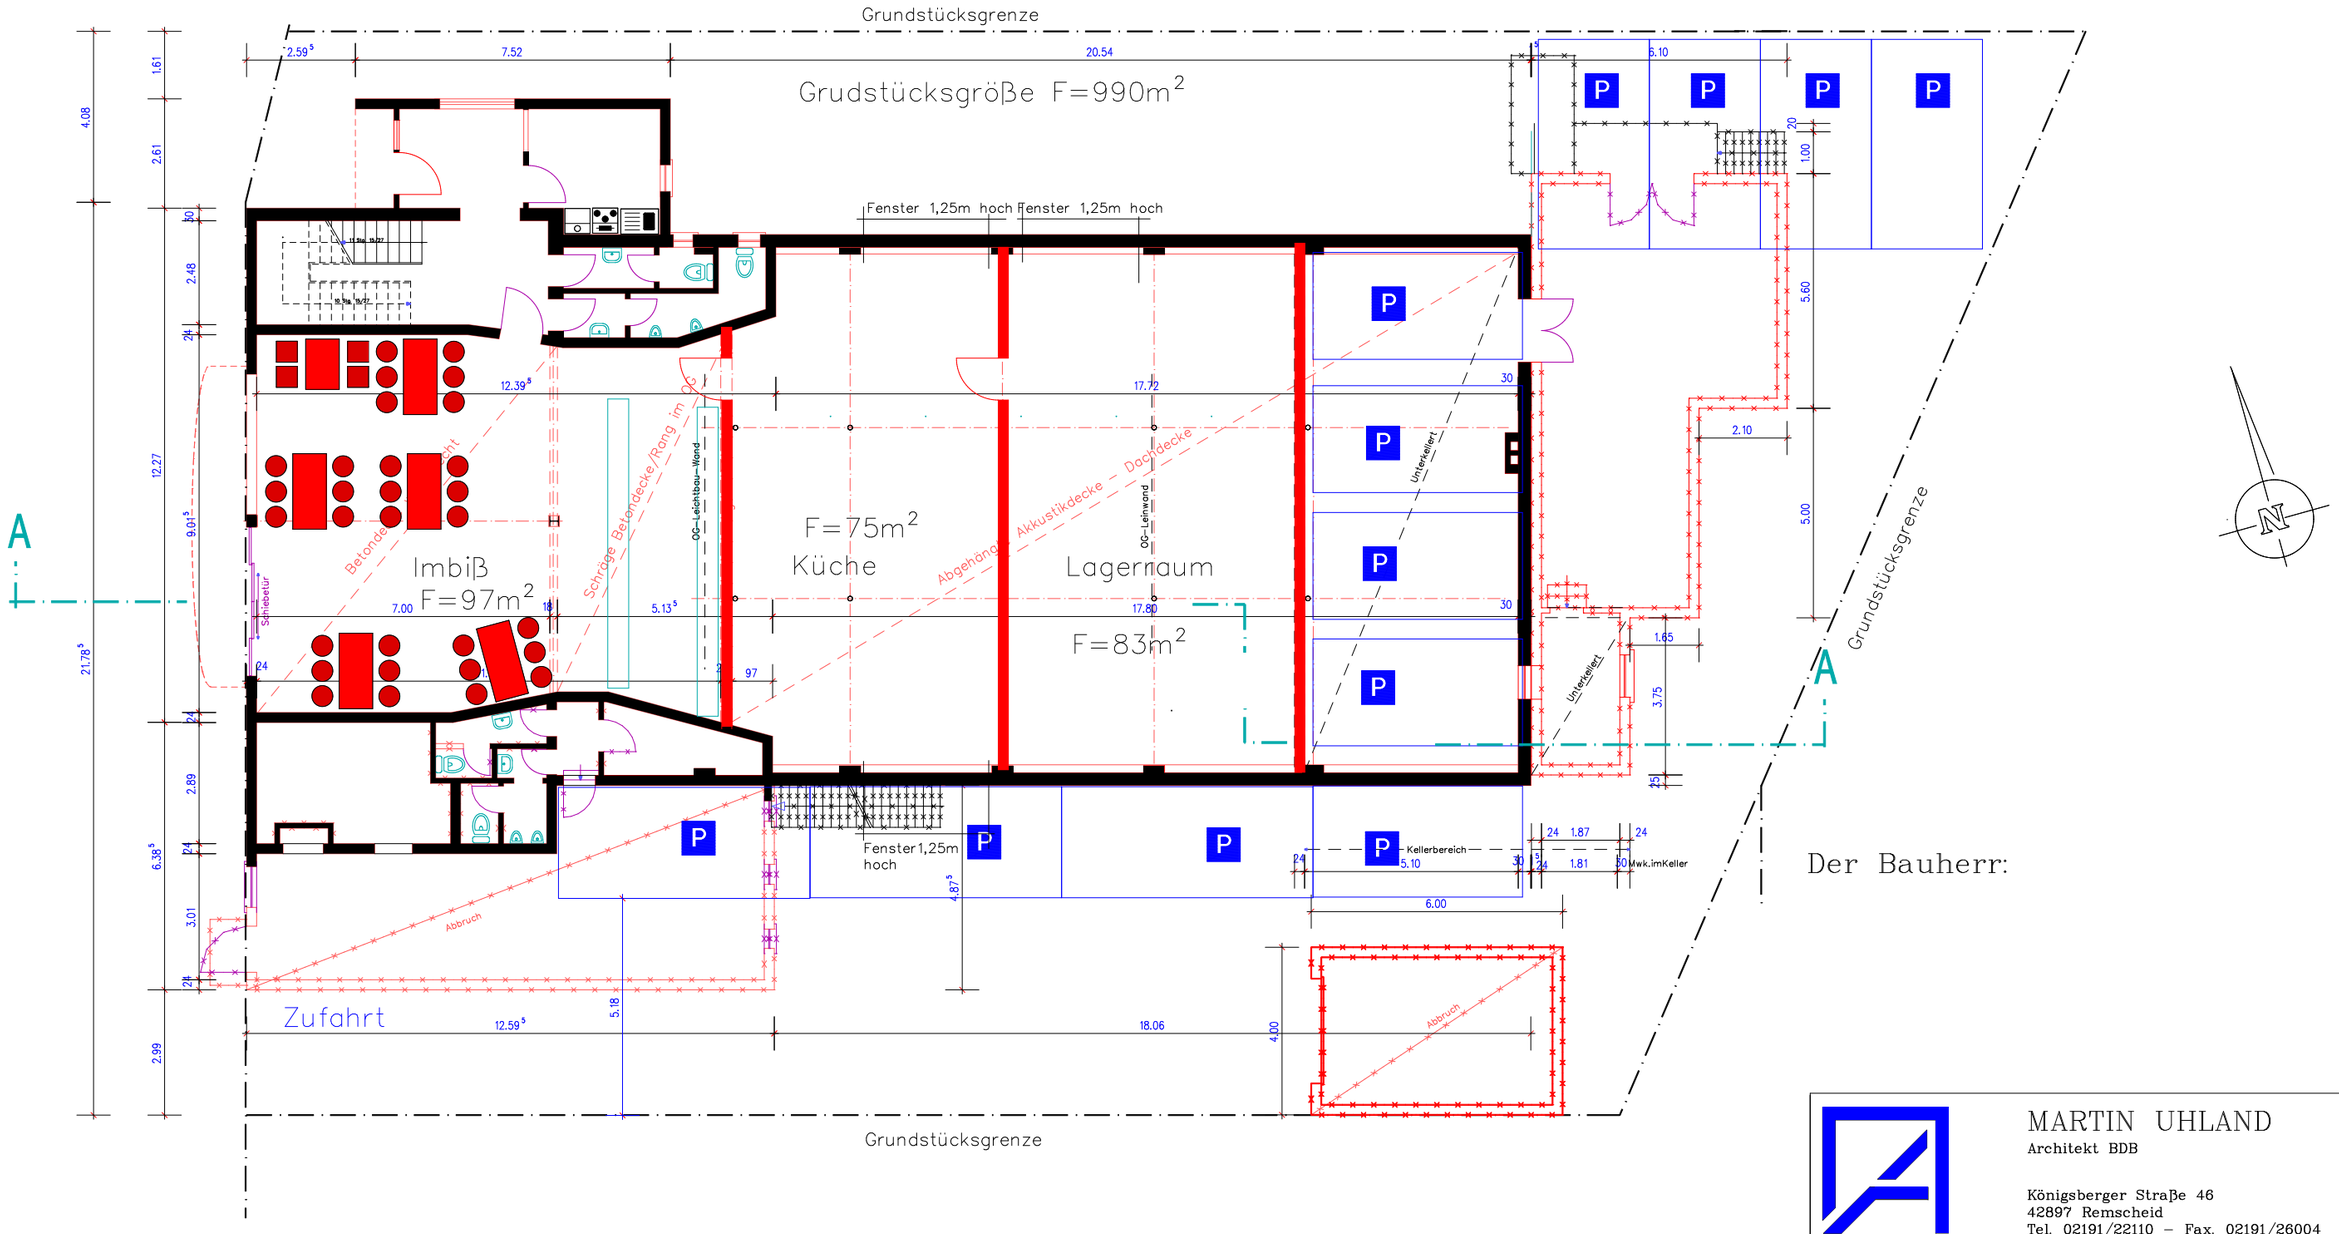

Der Bauherr:

MARTIN UHLAND
Architekt BDB

Königsberger Straße 46
42897 Remscheid
Tel. 02191/22110 – Fax. 02191/26004

Bauvorhaben:	Nutzungsänderung von Leerstand in Imbiß mit Gaststätte im EG und 3 Wohnung im OG sowie Abbruch Gaststätte, Lagerräume und Garage Barmer Straße 18, 42899 Remscheid
Bauherr:	Herr Dogus Senoglu Barmer Str. 9 42899 Remscheid
Darstellung:	Grundriss Erdgeschoss
Maßstab: 1: 150	Blatt: 1
Datum: 08.09.2017	Bearb.: Uh.
Zeichgs. Nr.	Senoglu